

LEGENDA/SIMBOLOGIA MACROZONAS

- MZU - MACROZONA URBANA
- MZR - MACROZONA RURAL
- MZE - MACROZONA ESPECIAL

NÚCLEOS URBANOS

- SEDE DO MUNICÍPIO
- SEDE DE DISTRITO
- SEDE DE LOCALIDADE
- LOCALIDADE

RODOVIAS

	FEDERAL	ESTADUAL	MUNICIPAL
- PAVIMENTADA			
- EM PAVIMENTAÇÃO			
- IMPLANTADA			
- LEITO NATURAL			

LIMITES

- INTERMUNICIPAL
- INTERLOCALIDADE

REFERÊNCIAS

- IGREJA
- CEMITÉRIO
- ESCOLA
- PONTE
- BUEIRO
- HOSPITAL
- DISTÂNCIA EM QUILOMETROS

LOCALIZAÇÃO ESPACIAL

- LATITUDE SUL 27° 32' 06"
- LONGITUDE OESTE 49° 41' 53"
- ALTITUDE 410 m


PLANO DIRETOR PARTICIPATIVO MUNICÍPIO DE PETROLÂNDIA - SC

MAPA DE MACROZONEAMENTO


ÁREA

- DO MUNICÍPIO	305,87 km ²
- DO PERÍMETRO URBANO DA SEDE	3,40 km ²
- DO PERÍMETRO URBANO DO DISTRITO	1,73 km ²

LOCALIZAÇÃO

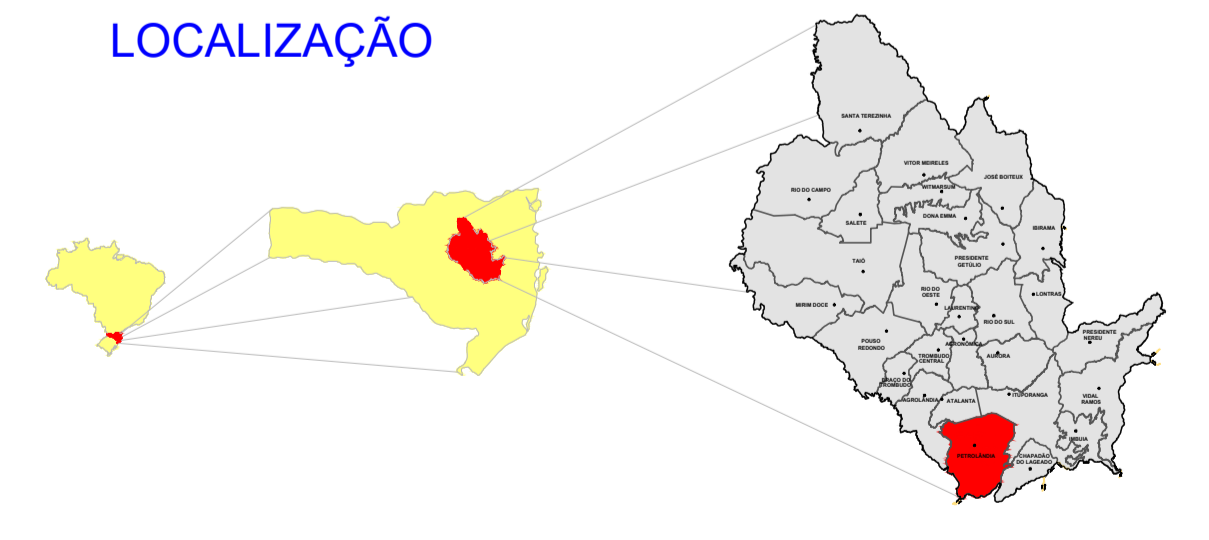

ESCALA GRÁFICA 1cm = 400 m ESCALA 1 : 40.000

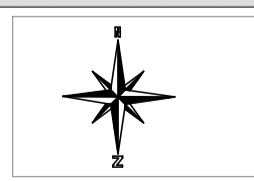

DATA: Julho/2019

ANEXO:

01

RUA: XV DE NOVEMBRO, N° 737
 CEP: 89160-015 -CENTRO
 RIO DO SUL/SC
 FONE/FAX: (47) 3531-4242
 E-MAIL: amavi@amavi.org.br
 http://www.amavi.org.br

