

CONVENÇÕES E SIMBOLOGIA ZONEAMENTO MUNICIPAL

- ZPPr - ZONA DE PRODUÇÃO PRIMÁRIA
- ZPM - ZONA DE PROTEÇÃO DE MANANCIAL
- ZIRP - ZONA DE INTERESSE ECOLÓGICO-TURÍSTICO REPRESA PERIMBO
- ZEU - ZONA DE EXPANSÃO URBANA
- ADA - ÁREA DIRETAMENTE AFETADA PELA BARRAGEM
- MZU - MACROZONA URBANA

NÚCLEOS URBANOS

- SEDE DO MUNICÍPIO
- SEDE DE DISTRITO
- SEDE DE LOCALIDADE
- LOCALIDADE

RODOVIAS

- | | FEDERAL | ESTADUAL | MUNICIPAL |
|-------------------|---------|----------|-----------|
| - PAVIMENTADA | | | |
| - EM PAVIMENTAÇÃO | | | |
| - IMPLANTADA | | | |
| - LEITO NATURAL | | | |

LIMITES

- INTERMUNICIPAL
- INTERLOCALIDADE

REFERÊNCIAS

- IGREJA
- CEMITÉRIO
- ESCOLA
- PONTE
- BUEIRO
- HOSPITAL
- DISTÂNCIA EM QUILOMETROS km

LOCALIZAÇÃO ESPACIAL

- MARCO DE GPS
- LATITUDE SUL 27° 32' 06"
- LONGITUDE OESTE 49° 41' 53"
- ALTITUDE 410 m


PLANO DIRETOR PARTICIPATIVO MUNICÍPIO DE PETROLÂNDIA - SC

MAPA DE ZONEAMENTO MUNICIPAL

ÁREA


- | | |
|-----------------------------------|------------------------|
| - DO MUNICÍPIO | 305,87 km ² |
| - DO PERÍMETRO URBANO DA SEDE | 3,40 km ² |
| - DO PERÍMETRO URBANO DO DISTRITO | 1,73 km ² |

LOCALIZAÇÃO

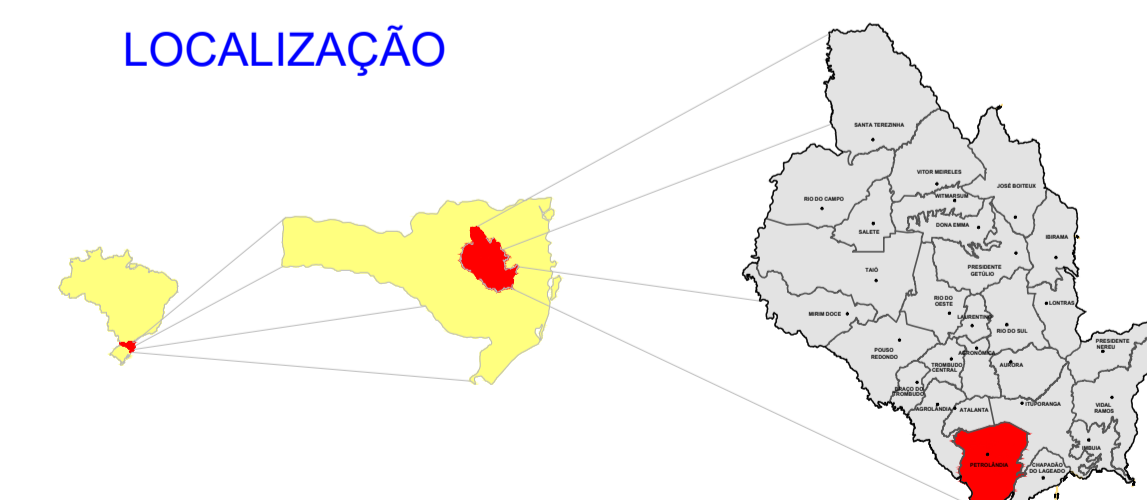

ESCALA GRÁFICA 1cm = 400 m

ESCALA 1 : 40.000

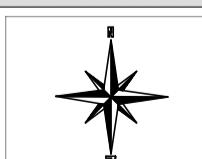

DATA: Julho/2019

ANEXO:

02

RUA: XV DE NOVEMBRO, N° 737
CEP: 89160-015 -CENTRO
RIO DO SUL/SC
FONE/FAX: (47) 3531-4242
E-MAIL: amavi@amavi.org.br
http://www.amavi.org.br

