



**CONVENÇÕES E SIMBOLOGIA  
SISTEMA VIÁRIO MUNICIPAL**

- VIA ARTERIAL
- VIA COLETORA
- VIA ALIMENTADORA
- VIA LOCAL
- VIA PROJETADA

**NÚCLEOS URBANOS**

- SEDE DO MUNICÍPIO ■
- SEDE DE DISTRITO ●
- SEDE DE LOCALIDADE ○
- LOCALIDADE ○

**RODOVIAS**

	FEDERAL	ESTADUAL	MUNICIPAL
- PAVIMENTADA			
- EM PAVIMENTAÇÃO			
- IMPLANTADA			
- LEITO NATURAL			

**LIMITES**

- INTERMUNICIPAL
- INTERLOCALIDADE

**REFERÊNCIAS**

- IGREJA
- CEMITÉRIO
- ESCOLA
- PONTE
- BUEIRO
- HOSPITAL
- DISTÂNCIA EM QUILOMETROS

**LOCALIZAÇÃO ESPACIAL**

- LATITUDE SUL ● MARCO DE GPS 27° 32' 06"
- LONGITUDE OESTE 49° 41' 53"
- ALTITUDE 410 m


**PLANO DIRETOR PARTICIPATIVO  
MUNICÍPIO DE PETROLÂNDIA - SC**

**MAPA DO SISTEMA VIÁRIO MUNICIPAL**


**ÁREA**

- DO MUNICÍPIO	305,87 km <sup>2</sup>
- DO PERÍMETRO URBANO DA SEDE	3,40 km <sup>2</sup>
- DO PERÍMETRO URBANO DO DISTRITO	1,73 km <sup>2</sup>

**LOCALIZAÇÃO**

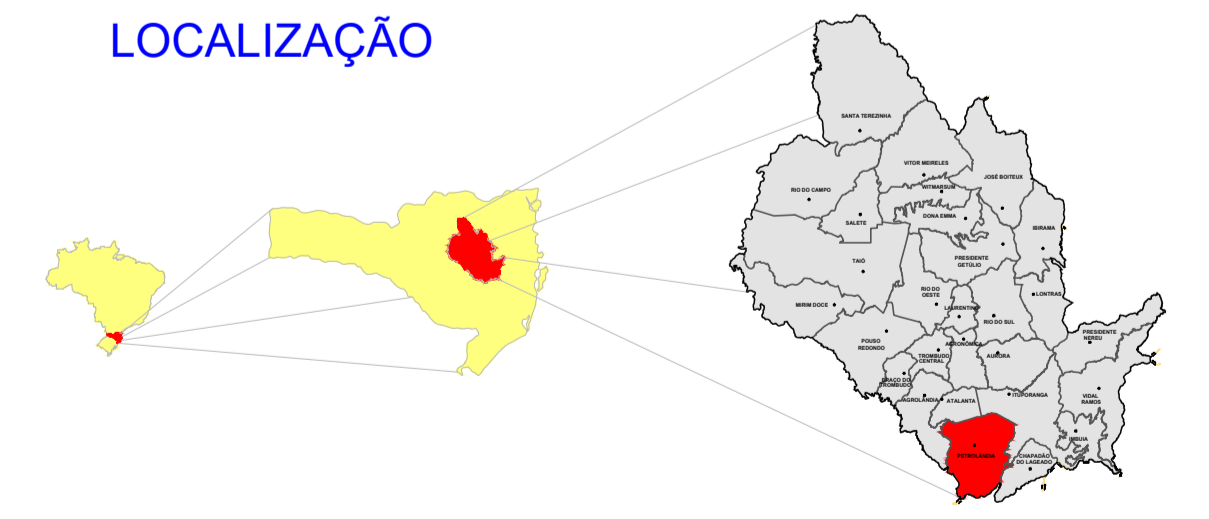

ESCALA GRÁFICA 1cm = 400 m ESCALA 1 : 40.000

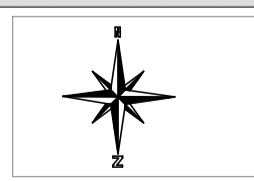

DATA: Julho/2019

ANEXO:

**05**

RUA: XV DE NOVEMBRO, N° 737  
CEP: 89160-015 -CENTRO  
RIO DO SUL/SC  
FONE/FAX: (47) 3531-4242  
E-MAIL: amavi@amavi.org.br  
http://www.amavi.org.br

